


PARTER +0,00

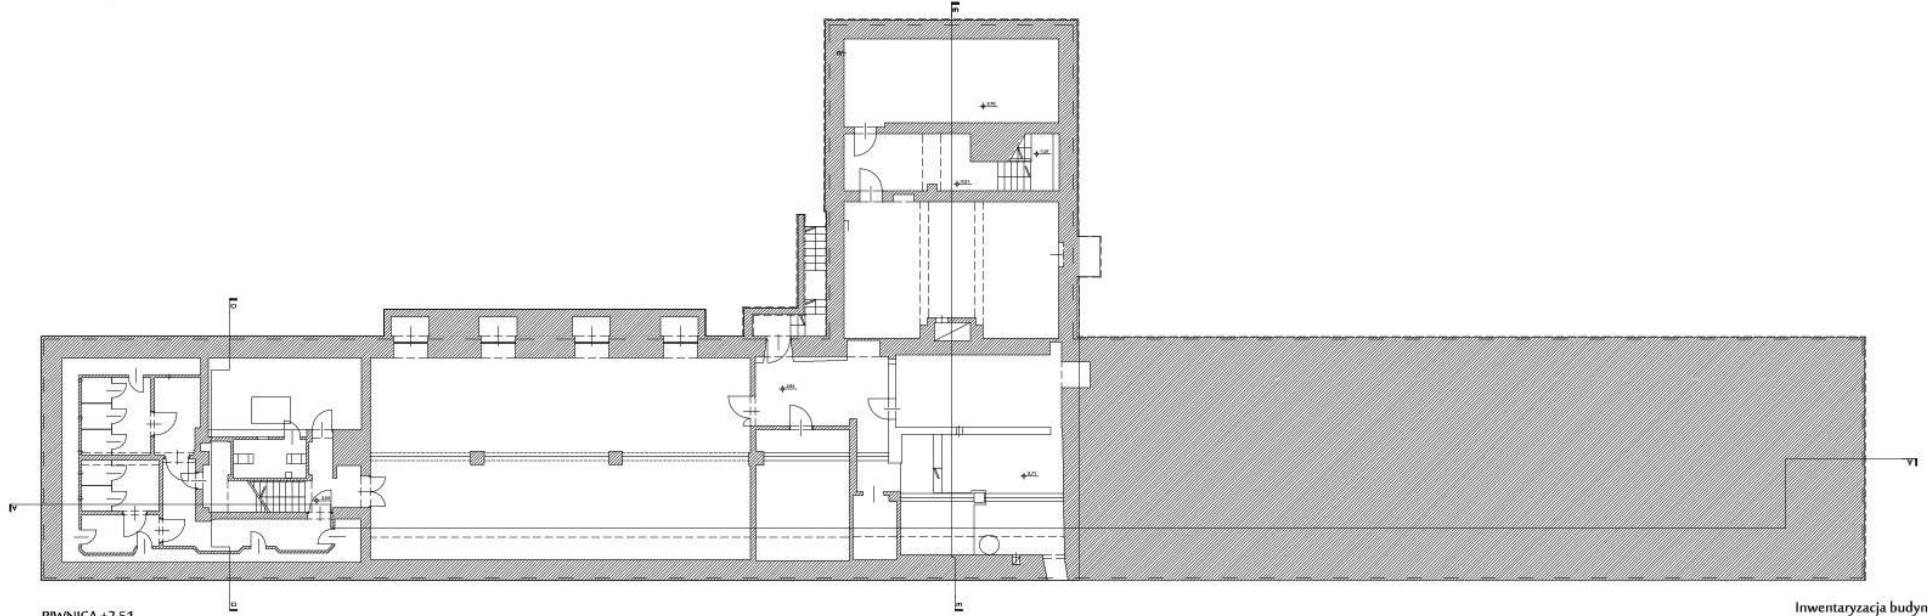


PIWNICA +2,51


Inwentaryzacja budynku Oranżerii
Muzeum Pałac Króla Jana III w Wilanowie

RZUT PIWNICY, RZUT PARTERU, skala 1:200

Załącznik nr 4.1 do Regulaminu

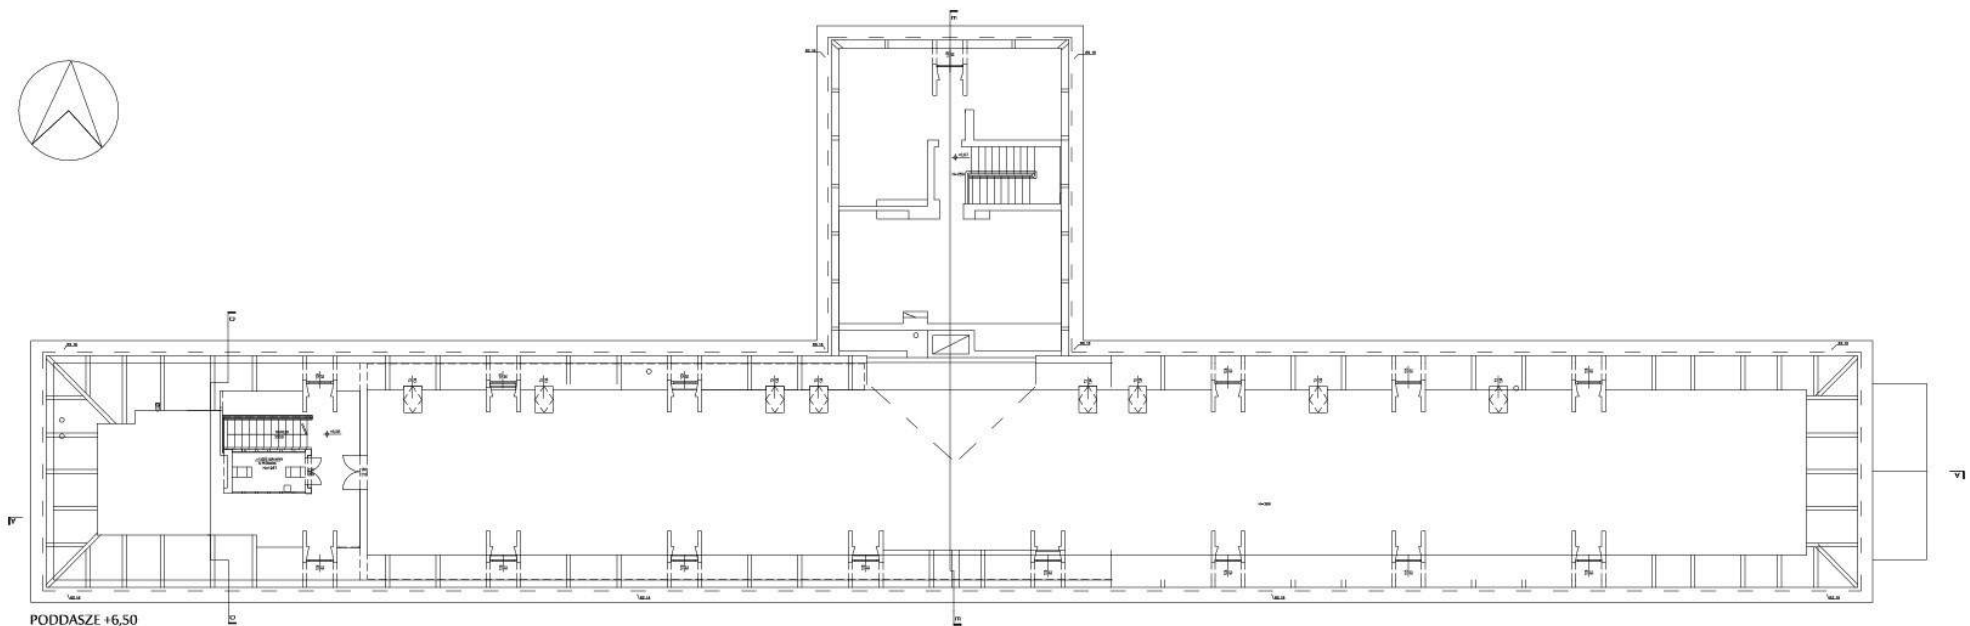

PODDASZE +6,50

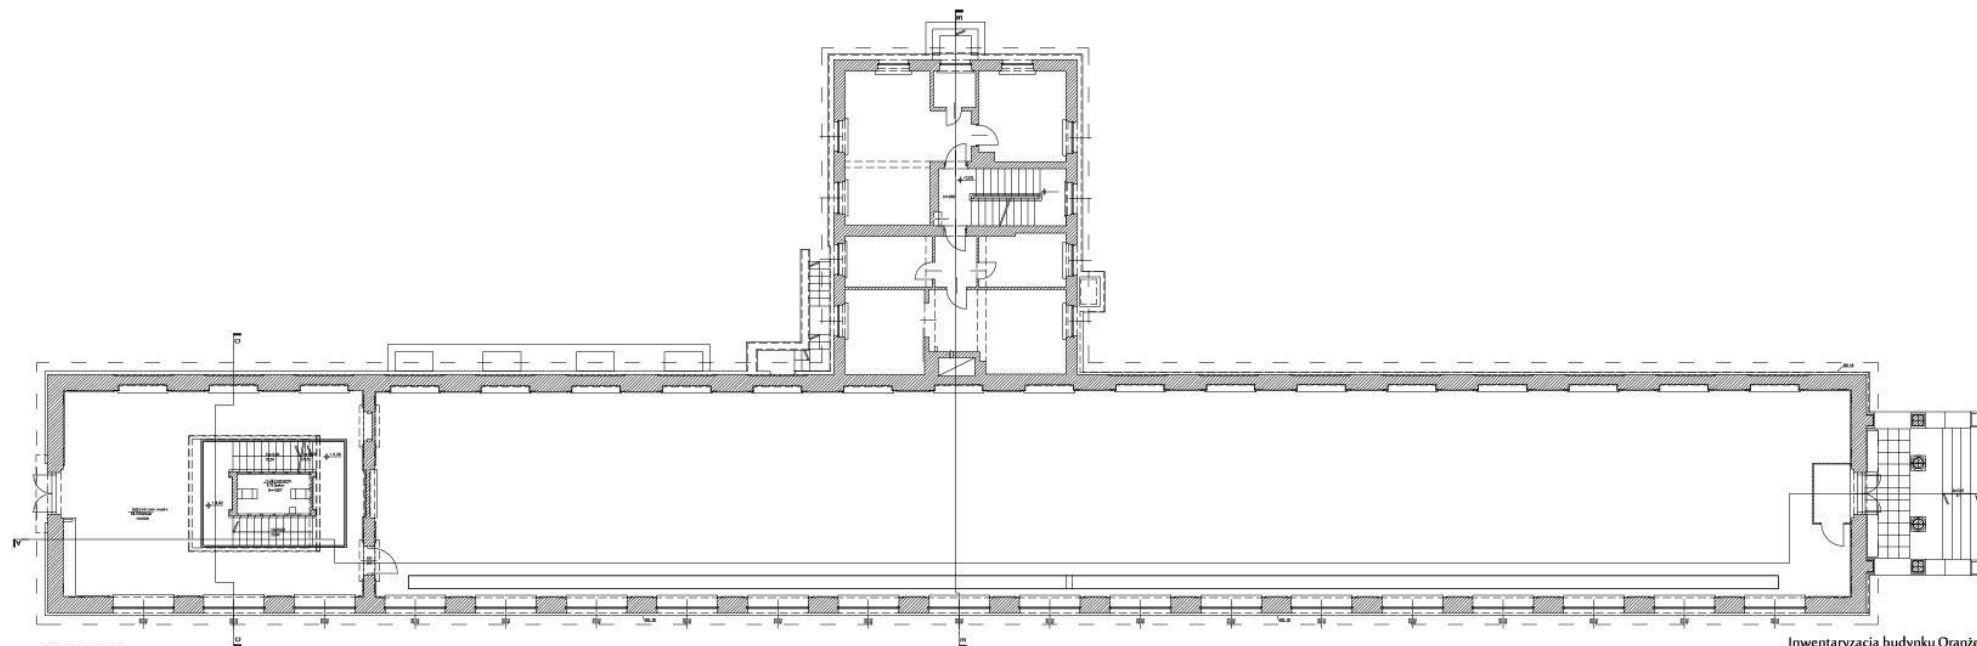


PIĘTRO +3,04


Inwentaryzacja budynku Oranerii
Muzeum Pałac Króla Jana III w Wilanowie

RZUT PIĘTRA, RZUT PODDASZA, skala 1:200


Załącznik nr 4.2 do Regulaminu

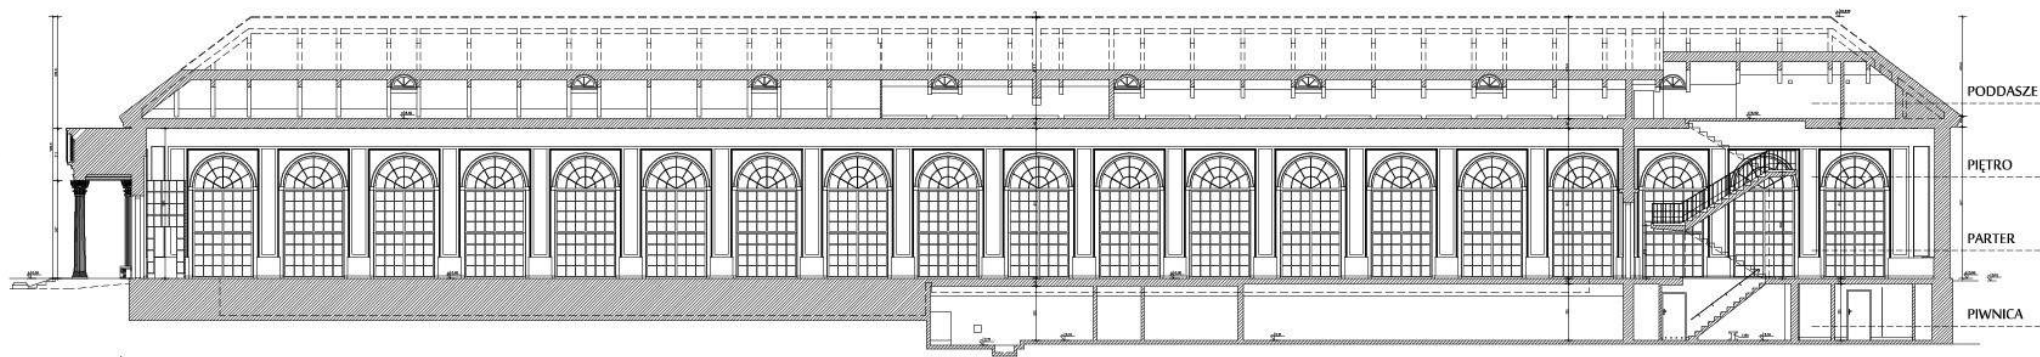

PRZEKRÓJ A-A

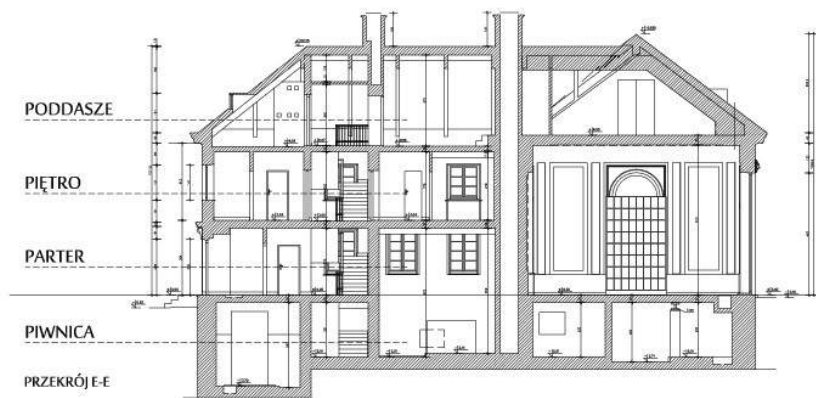

PRZEKRÓJ E-E

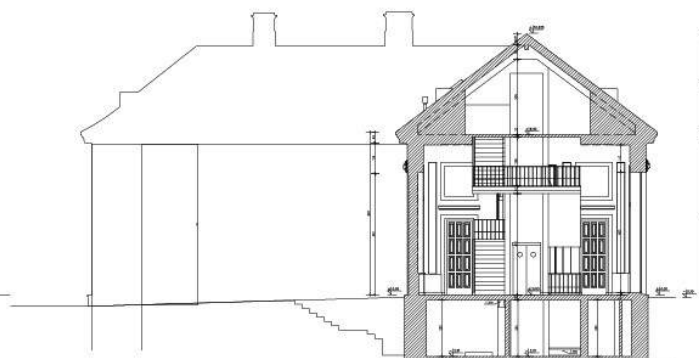


PRZEKRÓJ D-D


Inwentaryzacja budynku Oranżerii
Muzeum Pałac Króla Jana III w Wilanowie

PRZEKRÓJ A-A, E-E, D-D, skala 1:200

Załącznik nr 4.3 do Regulaminu

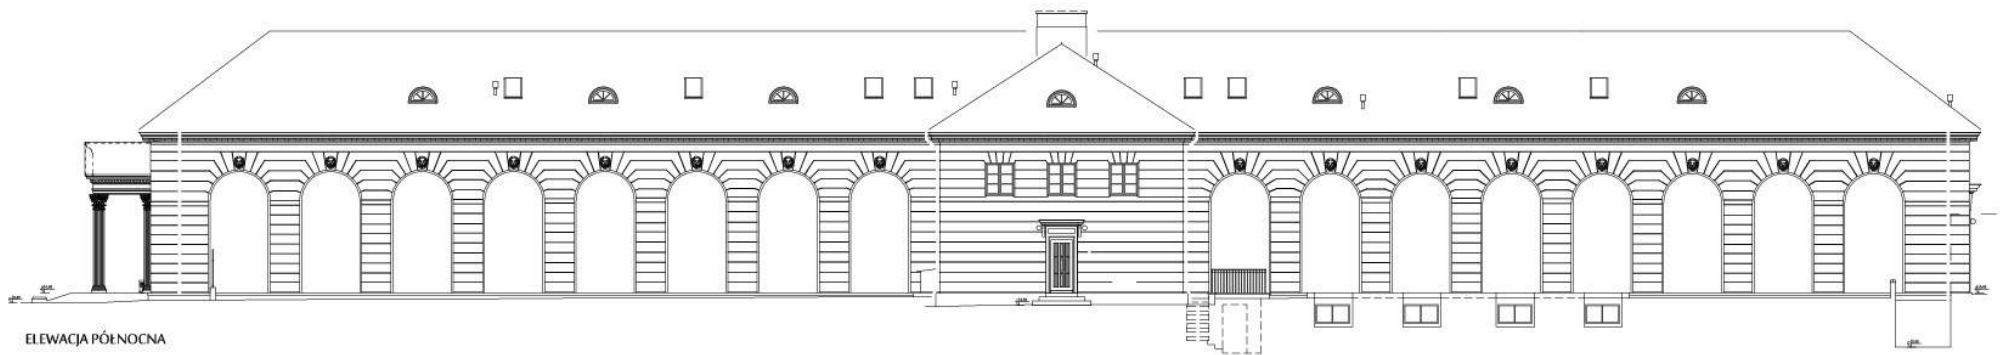

ELEWACJA PÓLNOCA

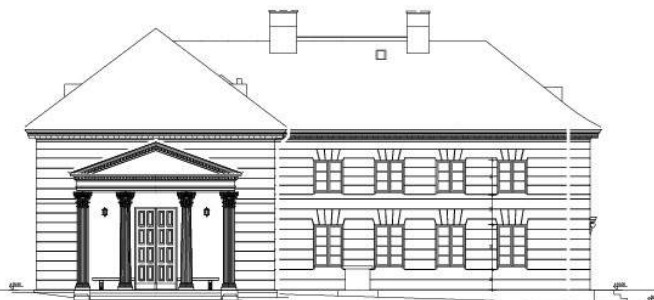

ELEWACJA WSCHODNIA



ELEWACJA ZACHODNIA

Inwentaryzacja budynku Oranżerii
Muzeum Pałac Króla Jana III w Wilanowie

ELEWACJA PÓLNOCA, WSCHODNIA, ZACHODNIA, skala 1:200

Załącznik nr 4.4 do Regulaminu