


Radosław Ziąq
34-530 Bukowina Tatrzańska
ul. Długa 93
tel. 508 390 790
mesik@poczta.onet.pl , zjacz@poczta.onet.pl
NIP 736-120-82-86 REGON 49807622

MAPA DO CELÓW PROJEKTOWYCH
Skala 1 : 500

jednostka ewidencyjna: 121704-2 Gmina : Kościelisko
obręb: 0402 Miejscowość: Witów
układ współrzędnych płaskich: 2000/7
układ wysokościowy: kronsztad 86
RZG.66.40.1.1189.20.21
Działka: 7779,7780,8216/5
KM. 7.107.10.07.1.1/1.3
Powstała w wyniku aktualizacji mapy "syt-wys"
Stan na dzień: 2021 05 12

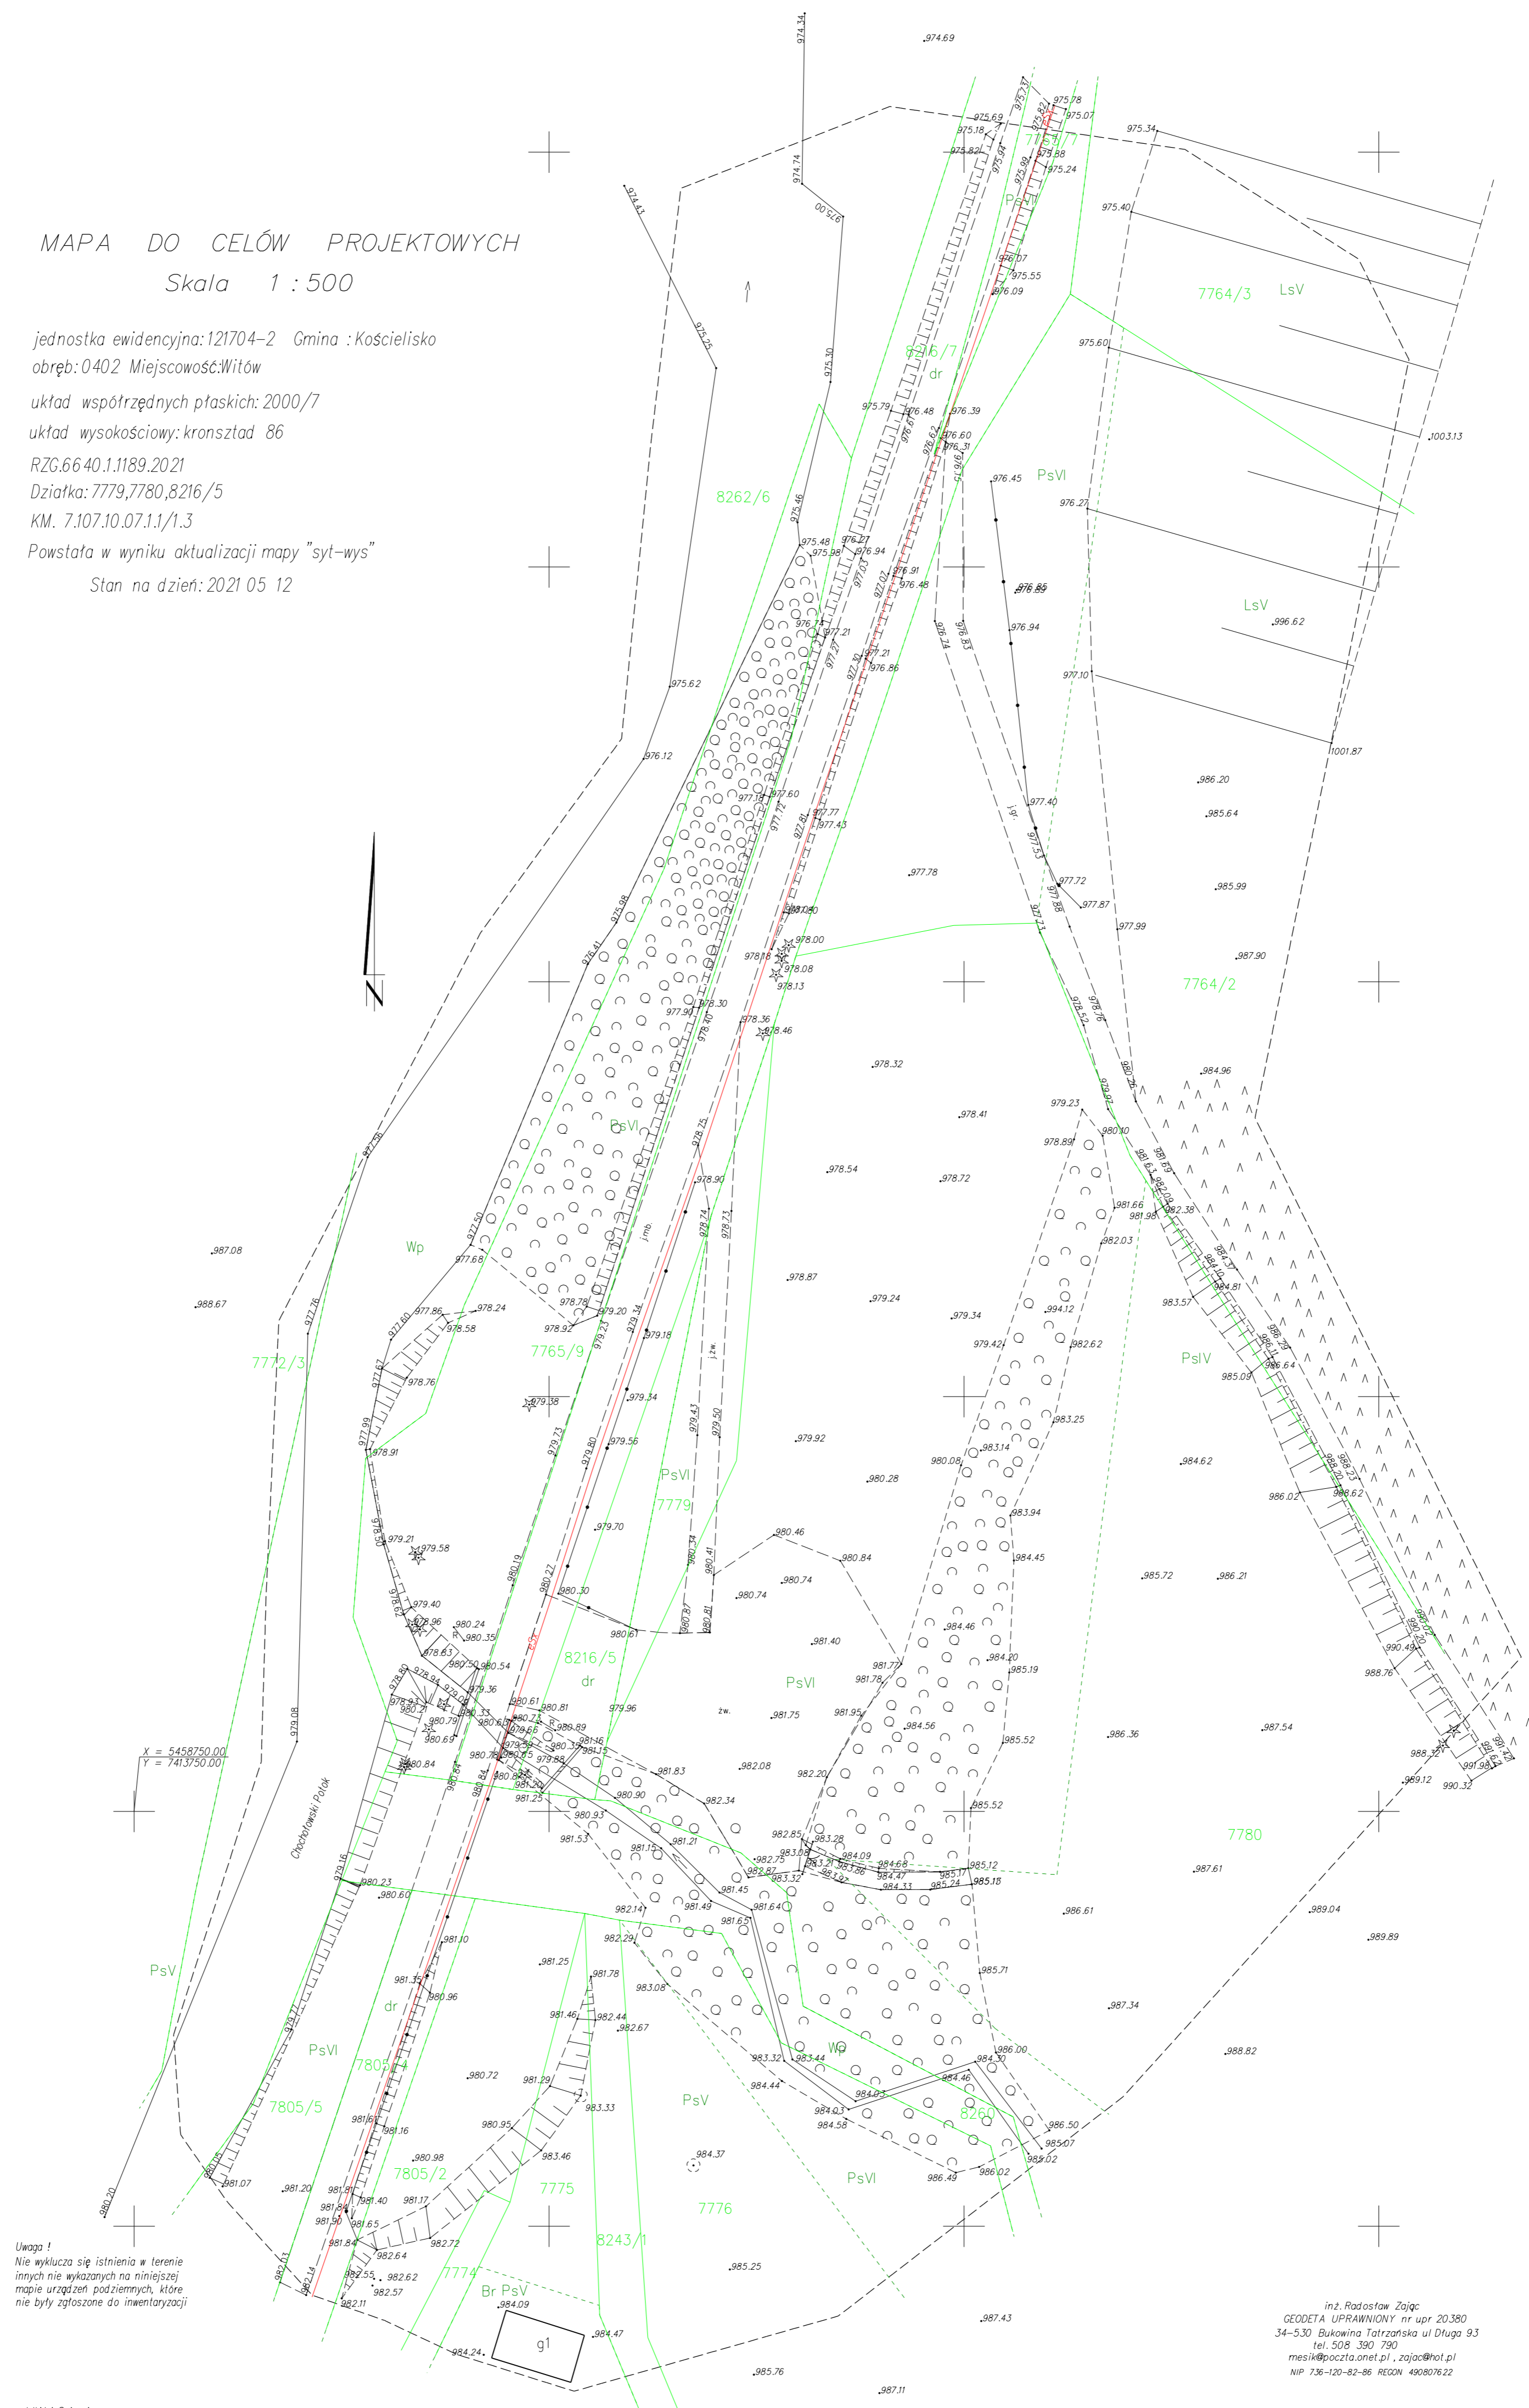

Uwaga !
Nie wyklucza się istnienia w terenie innych nie wykazanych na niniejszej mapie urządzeń podziemnych, które nie były zgłoszone do inwentaryzacji

UWAGA !
Opracowanie nie posiada cech mapy do celów prawnych.
Wykonanie niniejszej mapy nie było poprzedzone ustaleniami przebiegu służebności gruntowych.
Granice według zmodernizowanej ewidencji gruntów.
Granice działek określono bez ustalenia bądź wzmownienia znaków granicznych.
--- Zakres opracowania.

inż. Radosław Ziąq
GEODETA UPRAWNIONY nr upr. 20.380
34-530 Bukowina Tatrzańska ul. Długa 93
tel. 508 390 790
mesik@poczta.onet.pl , zjacz@poczta.onet.pl
NIP 736-120-82-86 REGON 49807622